



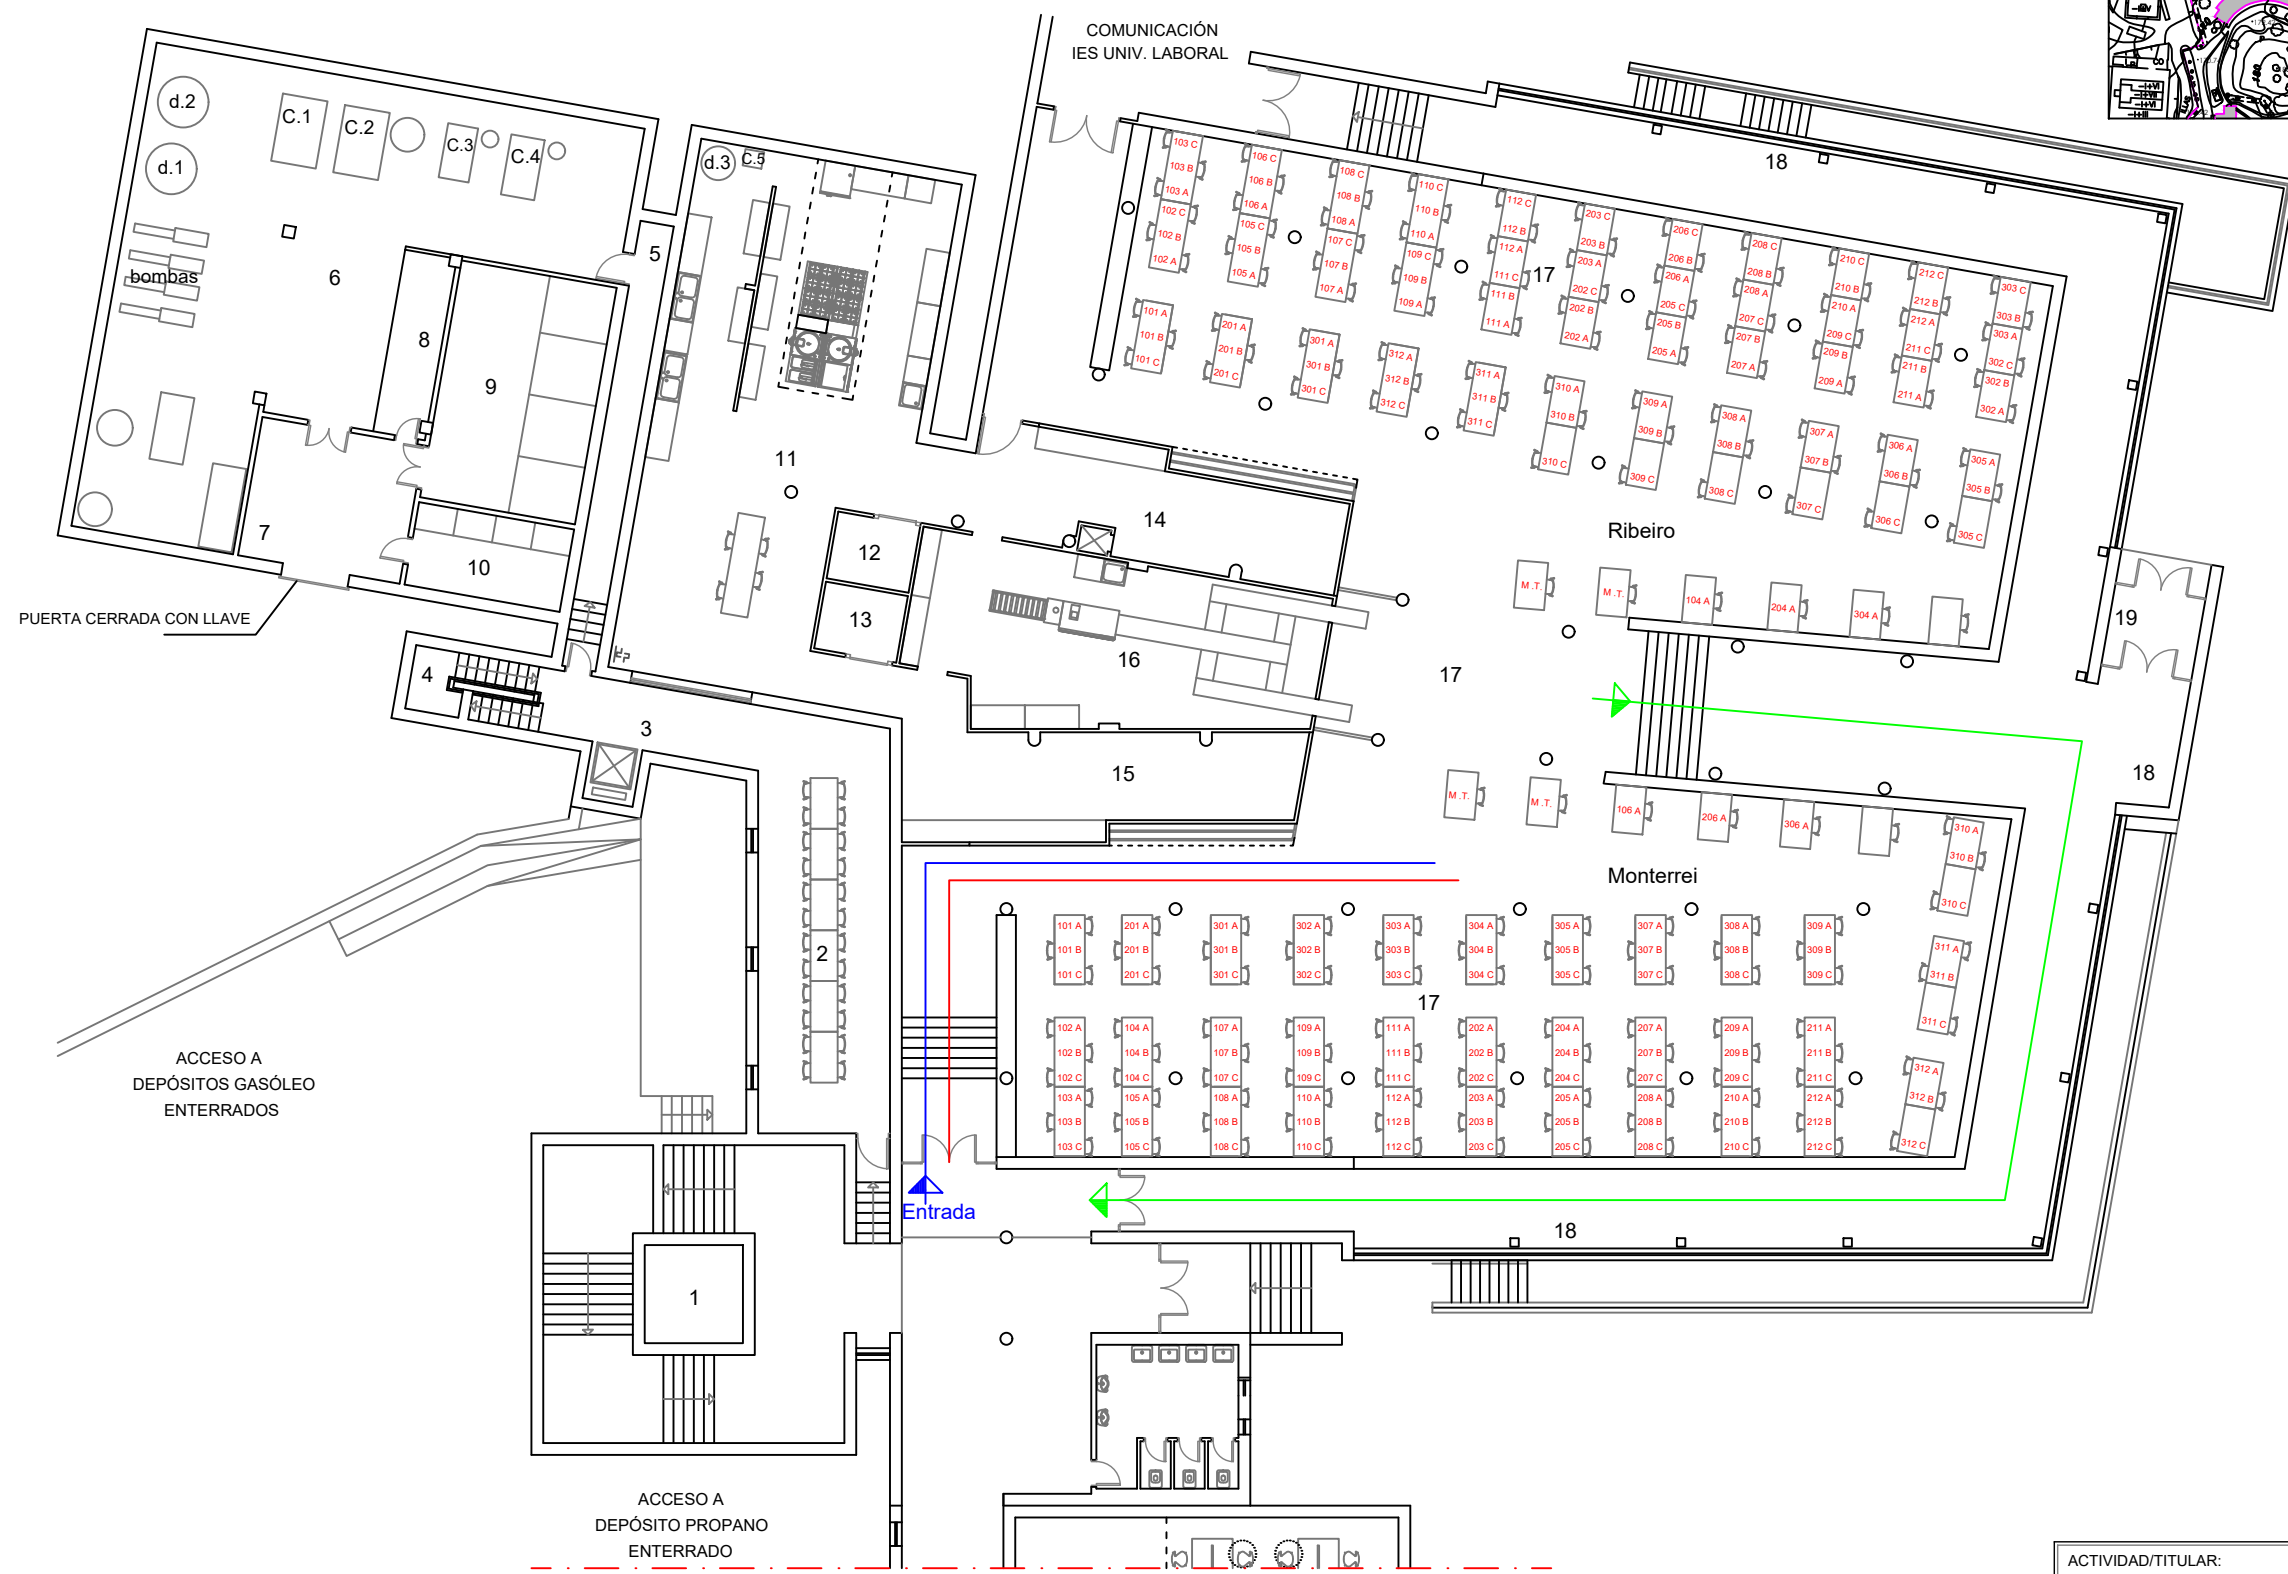

CENTRO RESIDENCIAL DOCENTE

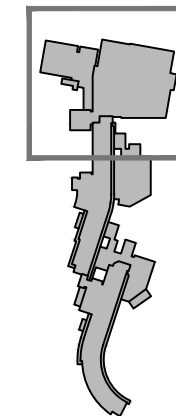

USOS Y SUPERFICIES ÚTILES PLANTA BAJA_ZONA 1		
1	ESCALERA CUADRADA	78,30 m ²
2	COMEDOR PERSONAL COCINA	47,95 m ²
3	DISTRIBUIDOR 1	12,20 m ²
4	ESCALERA ZONA SERVICIO	7,60 m ²
5	DISTRIBUIDOR SALA DE INSTALACIONES	13,35 m ²
6	SALA DE CALDERAS	135,10 m ²
7	VESTIBULO INSTALACIONES_CONEX. EXTERIOR	20,10 m ²
8	CUADROS ELÉCTRICOS (C.E. General de CRD)	8,30 m ²
9	CENTRO DE TRANSFORMACIÓN	33,00 m ²
10	CUARTO ACOMETIDA ELÉCTRICA EN MT	11,50 m ²
11	COCINA	116,65 m ²
12	CÁMARA FRIGORÍFICA 1	4,90 m ²
13	CÁMARA FRIGORÍFICA 2	4,90 m ²
14	SELF-SERVICE 1	37,20 m ²
15	SELF-SERVICE 2	37,55 m ²
16	ZONA TREN DE LAVADO	57,05 m ²
17	COMEDOR	705,30 m ²
18	DISTRIBUIDOR PERIMETRAL COMEDOR	249,15 m ²
19	CORTAVIENTOS	5,00 m ²
TOTAL SUP. ÚTIL:		879,8 m ²



ACTIVIDAD/TITULAR: CENTRO RESIDENCIAL DOCENTE DE OURENSE		FECHA: Setembro, 2020	ESCALA: 1:100
SITUACIÓN: C/UNIVERSIDAD Nº 18 32.005 OURENSE.		REVISION: E-01	AUTORA:
Nº: 1	PLANO: Centro Residencial Docente: Colegio MONTERREI Planta Baja-Comedor: Distribución COVID19		